


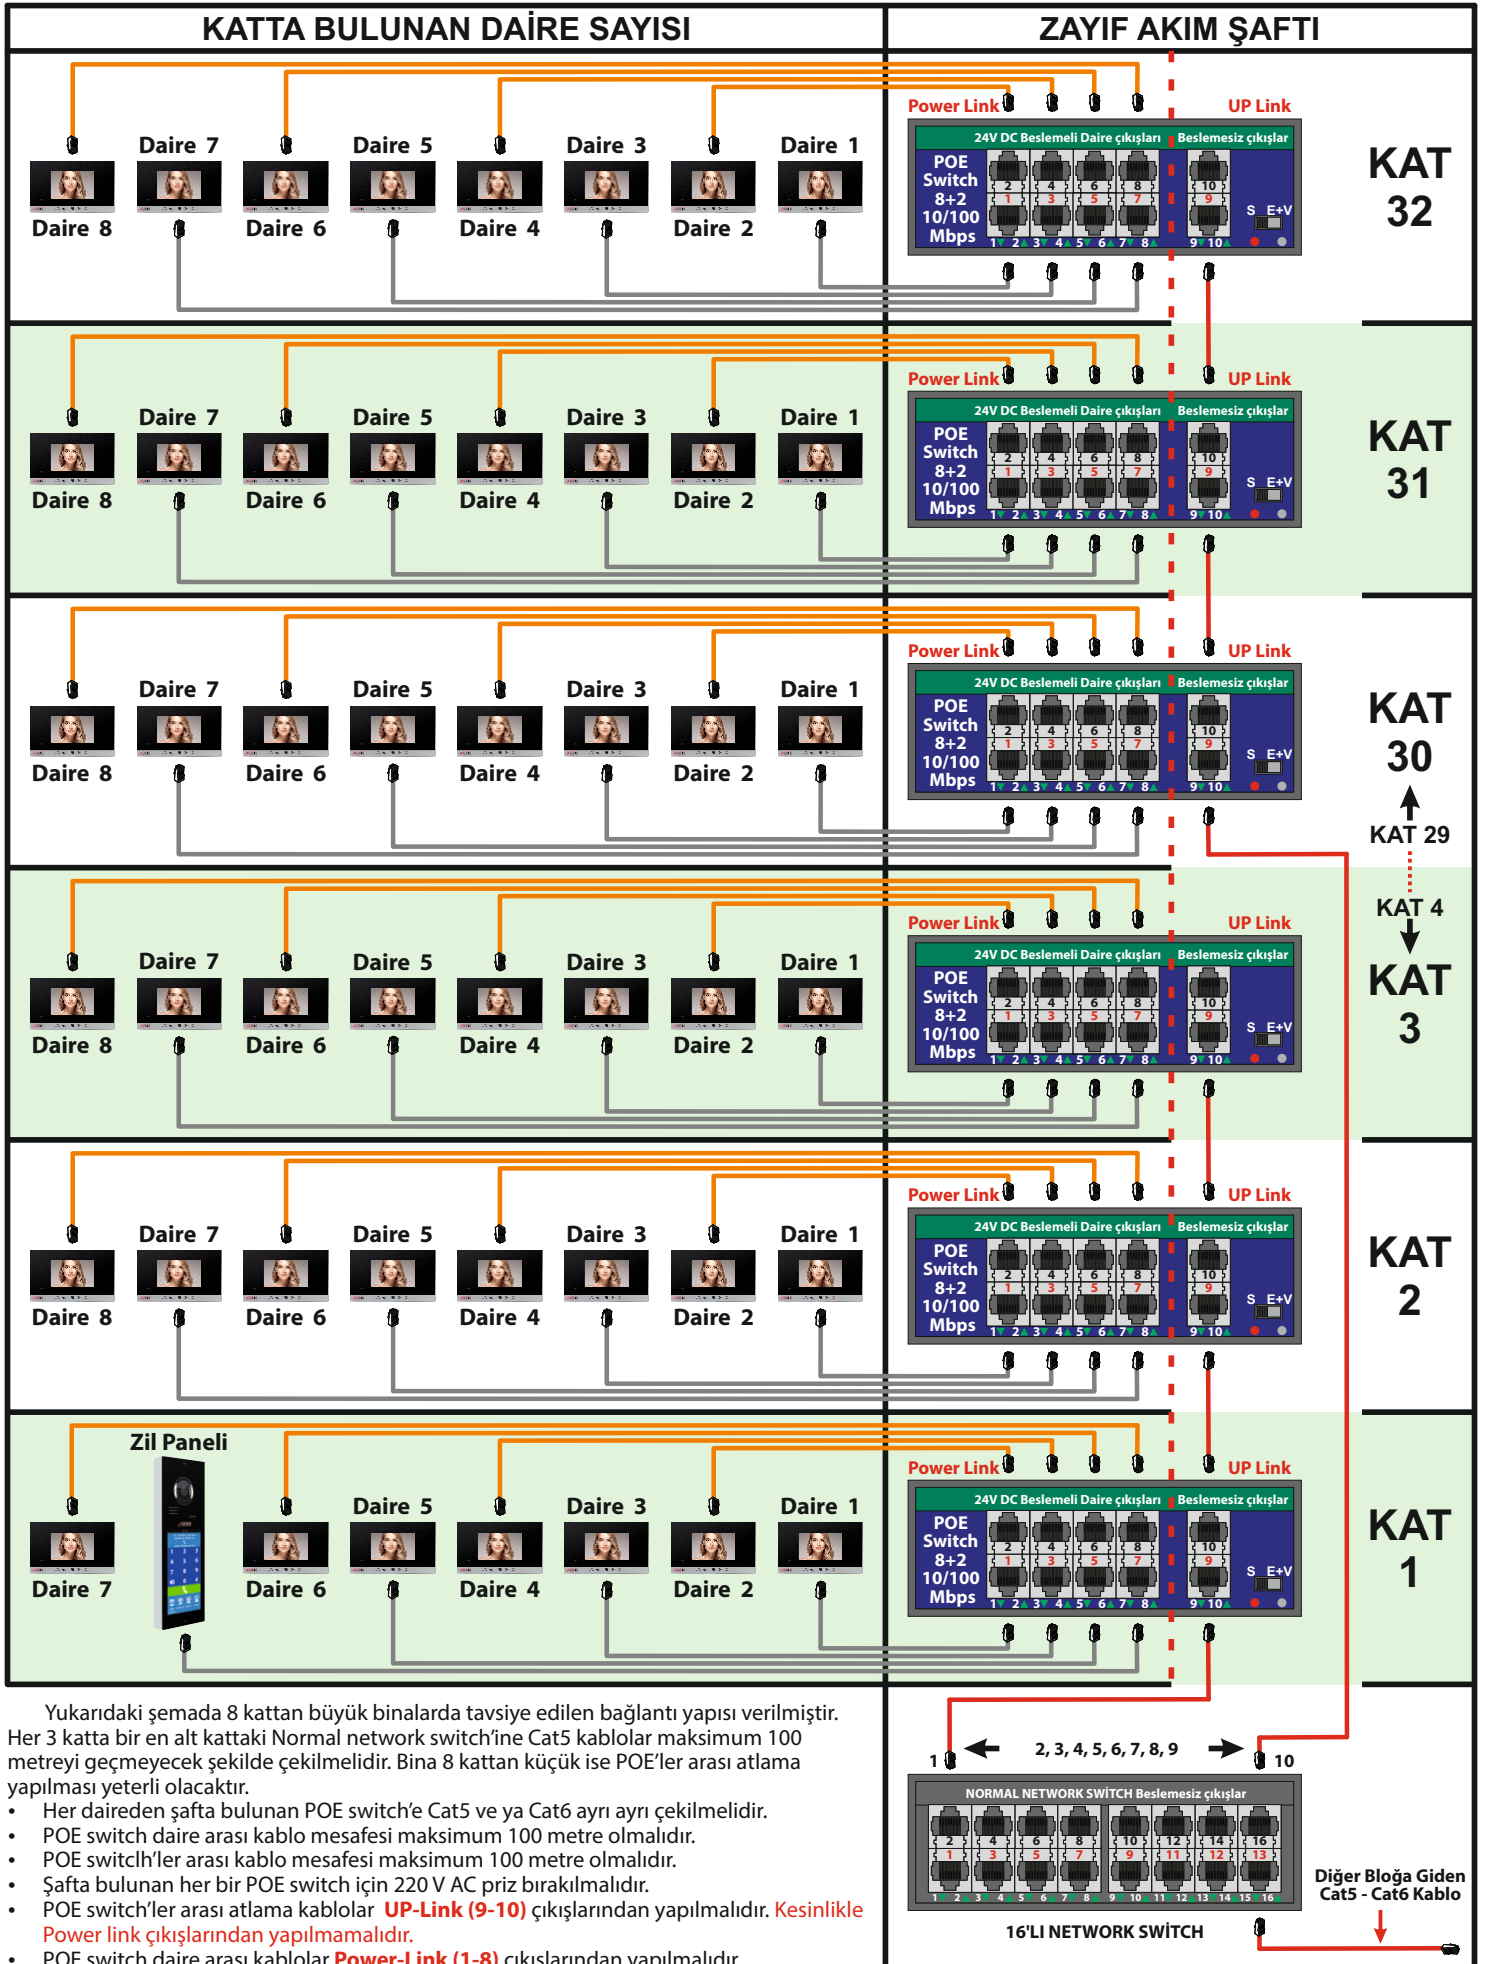

Yukarıdaki şemada 8 kattan büyük binalarda tavsiye edilen bağlantı yapısı verilmiştir. Her 3 katta bir en alt kattaki Normal network switch'ine Cat5 kablolar maksimum 100 metreyi geçmeyecek şekilde çekilmelidir. Bina 8 kattan küçük ise POE'ler arası atlama yapılması yeterli olacaktır.

- Her daireden şaftta bulunan POE switch'e Cat5 ve ya Cat6 ayrı ayrı çekilmelidir.
- POE switch daire arası kablo mesafesi maksimum 100 metre olmalıdır.
- POE switch'ler arası kablo mesafesi maksimum 100 metre olmalıdır.
- Şaftta bulunan her bir POE switch için 220 V AC priz bırakılmalıdır.
- POE switch'ler arası atlama kablolar **UP-Link (9-10)** çıkışlarından yapılmalıdır. Kesinlikle **Power link çıkışlarından yapılmamalıdır.**
- POE switch daire arası kablolar **Power-Link (1-8)** çıkışlarından yapılmalıdır.
- Zil paneli kapı otomatığı bağlantısı için 2x0,75 kablo hariçten çekilmelidir. Panel için led aydınlatma kullanılacak ise harici 2x0,50 kablo ve besleme kullanılmalıdır.

